
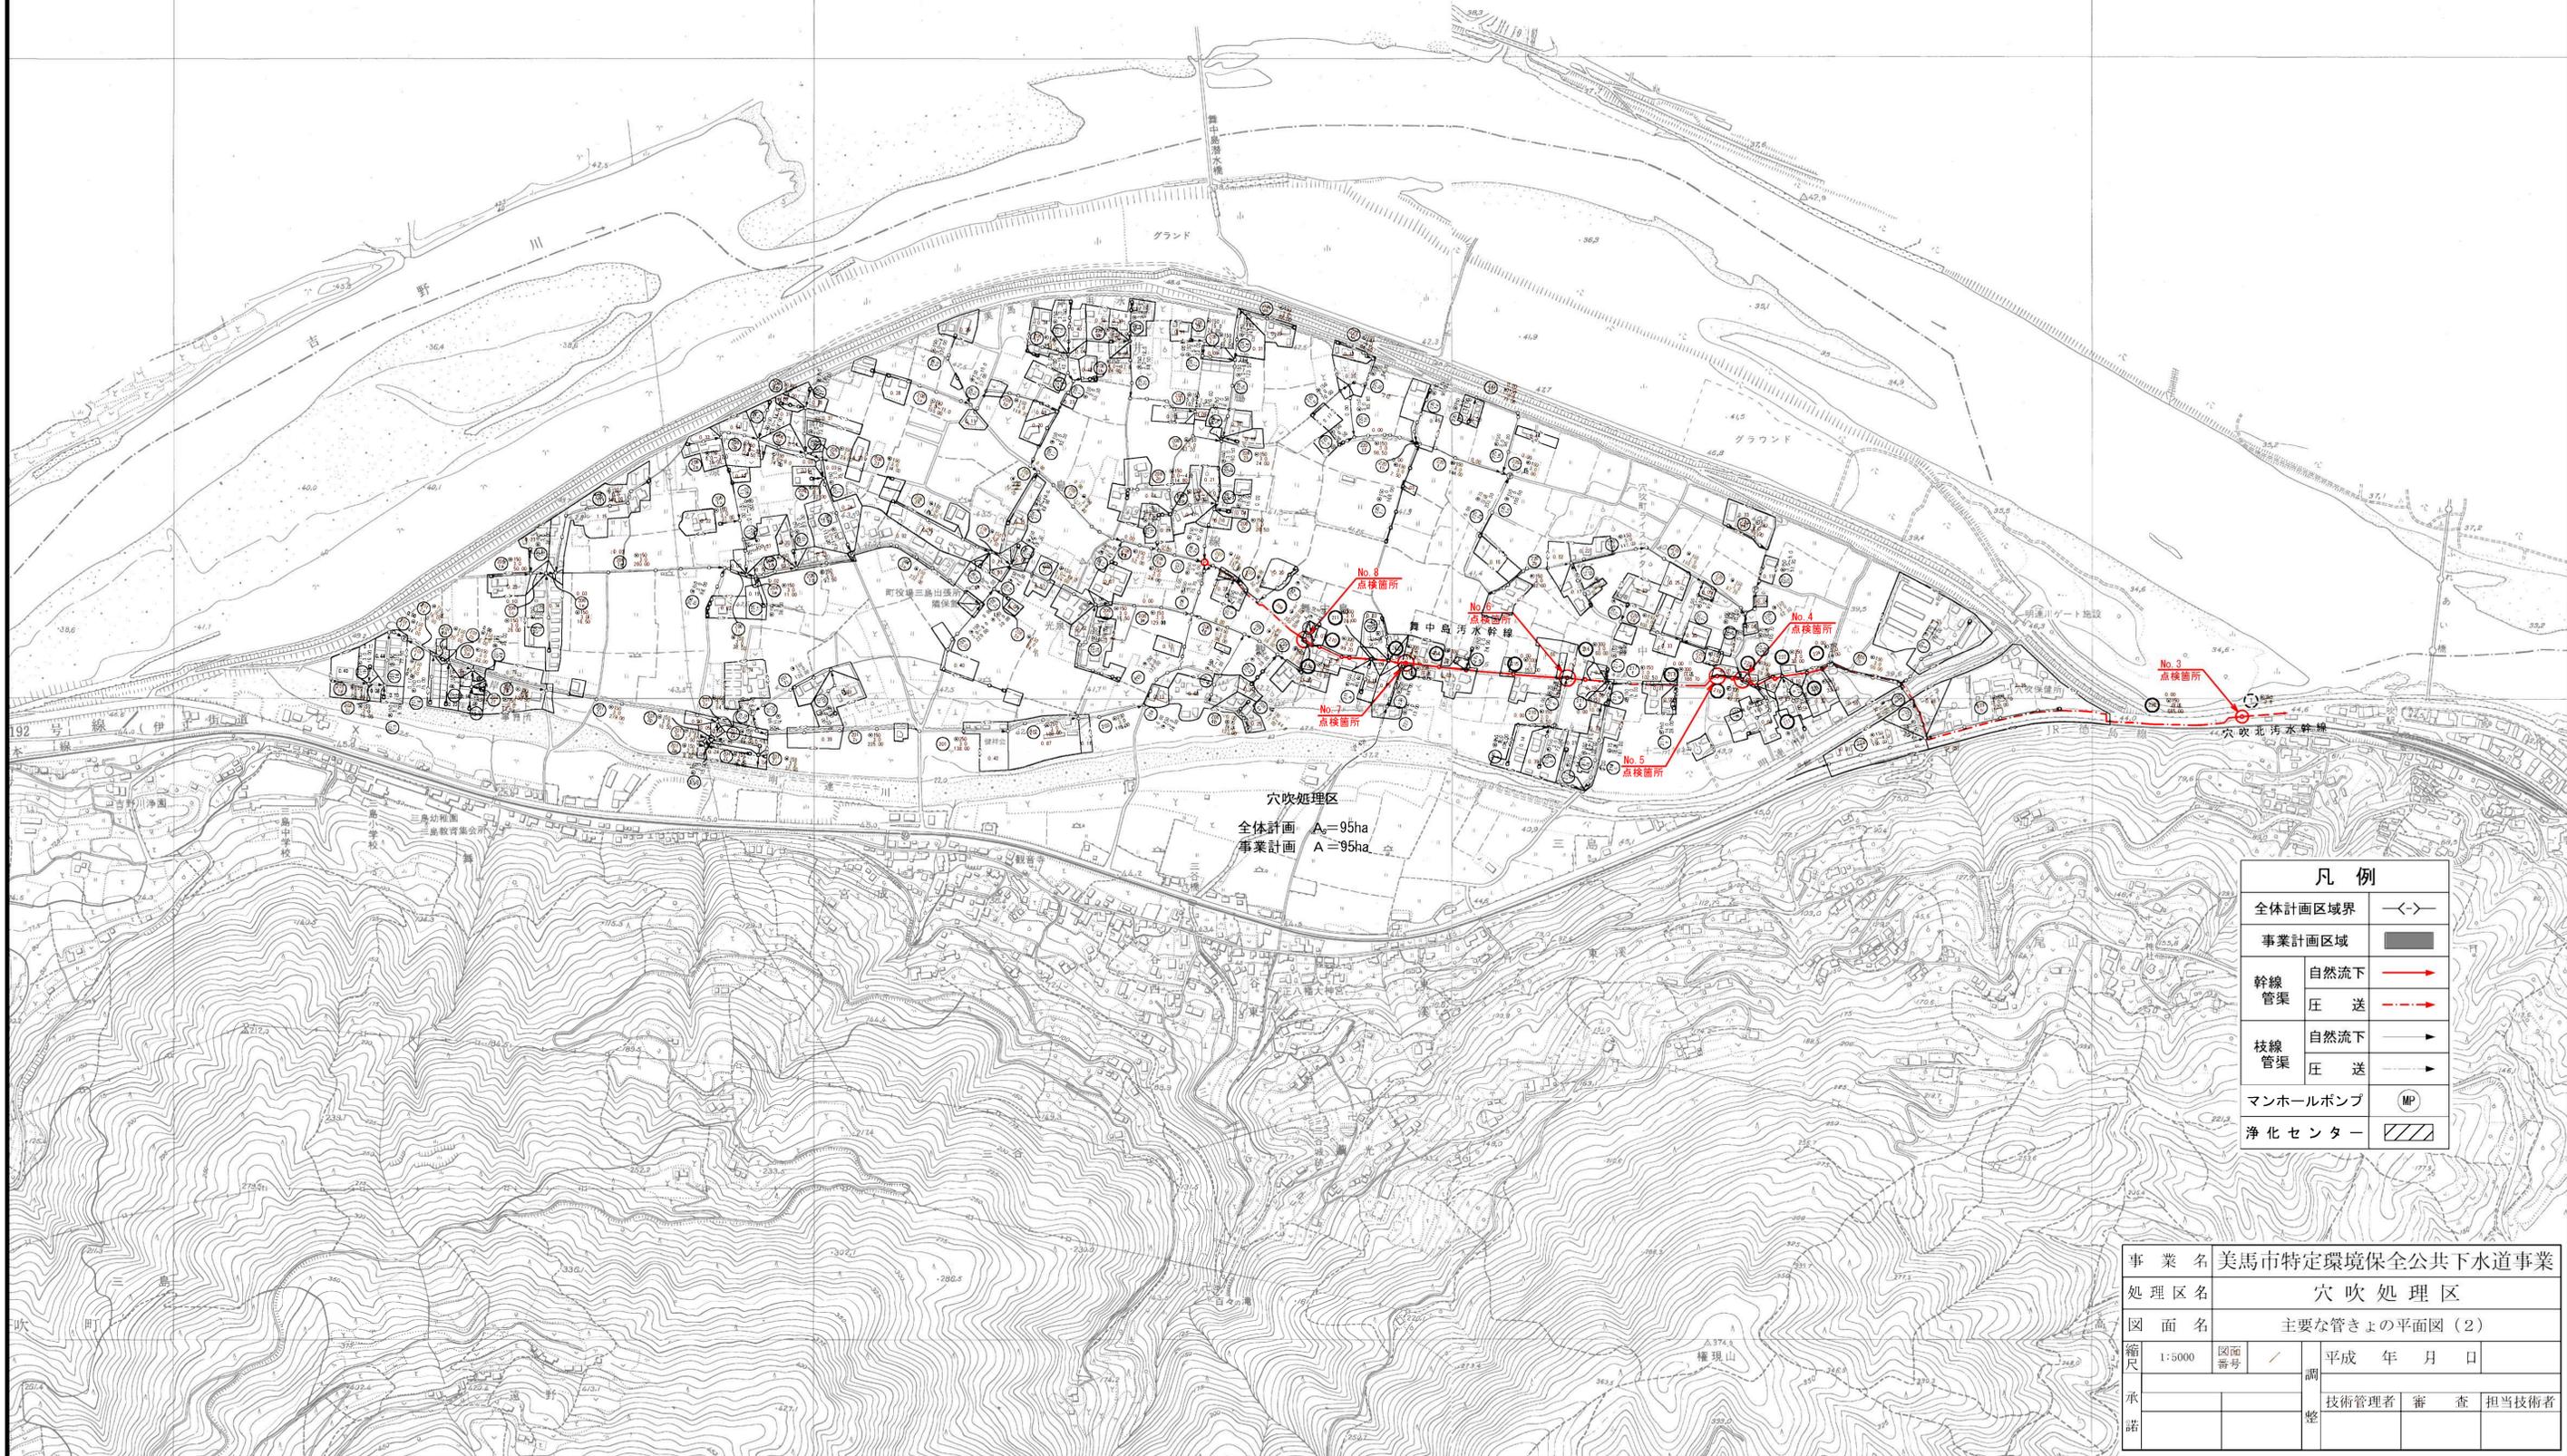


穴吹処理区
 全体計画 A=95ha
 事業計画 A=95ha

凡例		
全体計画区域界	—<>—	
事業計画区域	■	
幹線管渠	自然流下	→
	圧送	→
枝線管渠	自然流下	→
	圧送	→
マンホールポンプ	⊙(MP)	
浄化センター	▨	

事業名	美馬市特定環境保全公共下水道事業			
処理区名	穴吹処理区			
図面名	主要な管きよの平面図(1)			
縮尺	1:5000	図面番号	/	調
承認				平成 年 月 日
承諾				技術管理者 審査 担当技術者

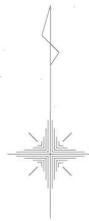

穴吹処理区
 全体計画 A=95ha
 事業計画 A=95ha

凡例		
全体計画区域界	—<—>—	
事業計画区域	■	
幹線管渠	自然流下	→
	圧送	→
枝線管渠	自然流下	→
	圧送	→
マンホールポンプ	⊙	
浄化センター	▨	

事業名	美馬市特定環境保全公共下水道事業			
処理区名	穴吹処理区			
図面名	主要な管きよの平面図(2)			
縮尺	1:5000	図面番号	/	調平成 年 月 日
承諾		技術管理者	審査	担当技術者