



凡例	
EV25	増設壁 (t250)
SV20	内付鉄骨ブレース (H-200x200x8)
MC-1	柱繊維巻補強
MC-2	柱繊維巻補強 (棟壁部30mm撤去)
S	耐震部スリット

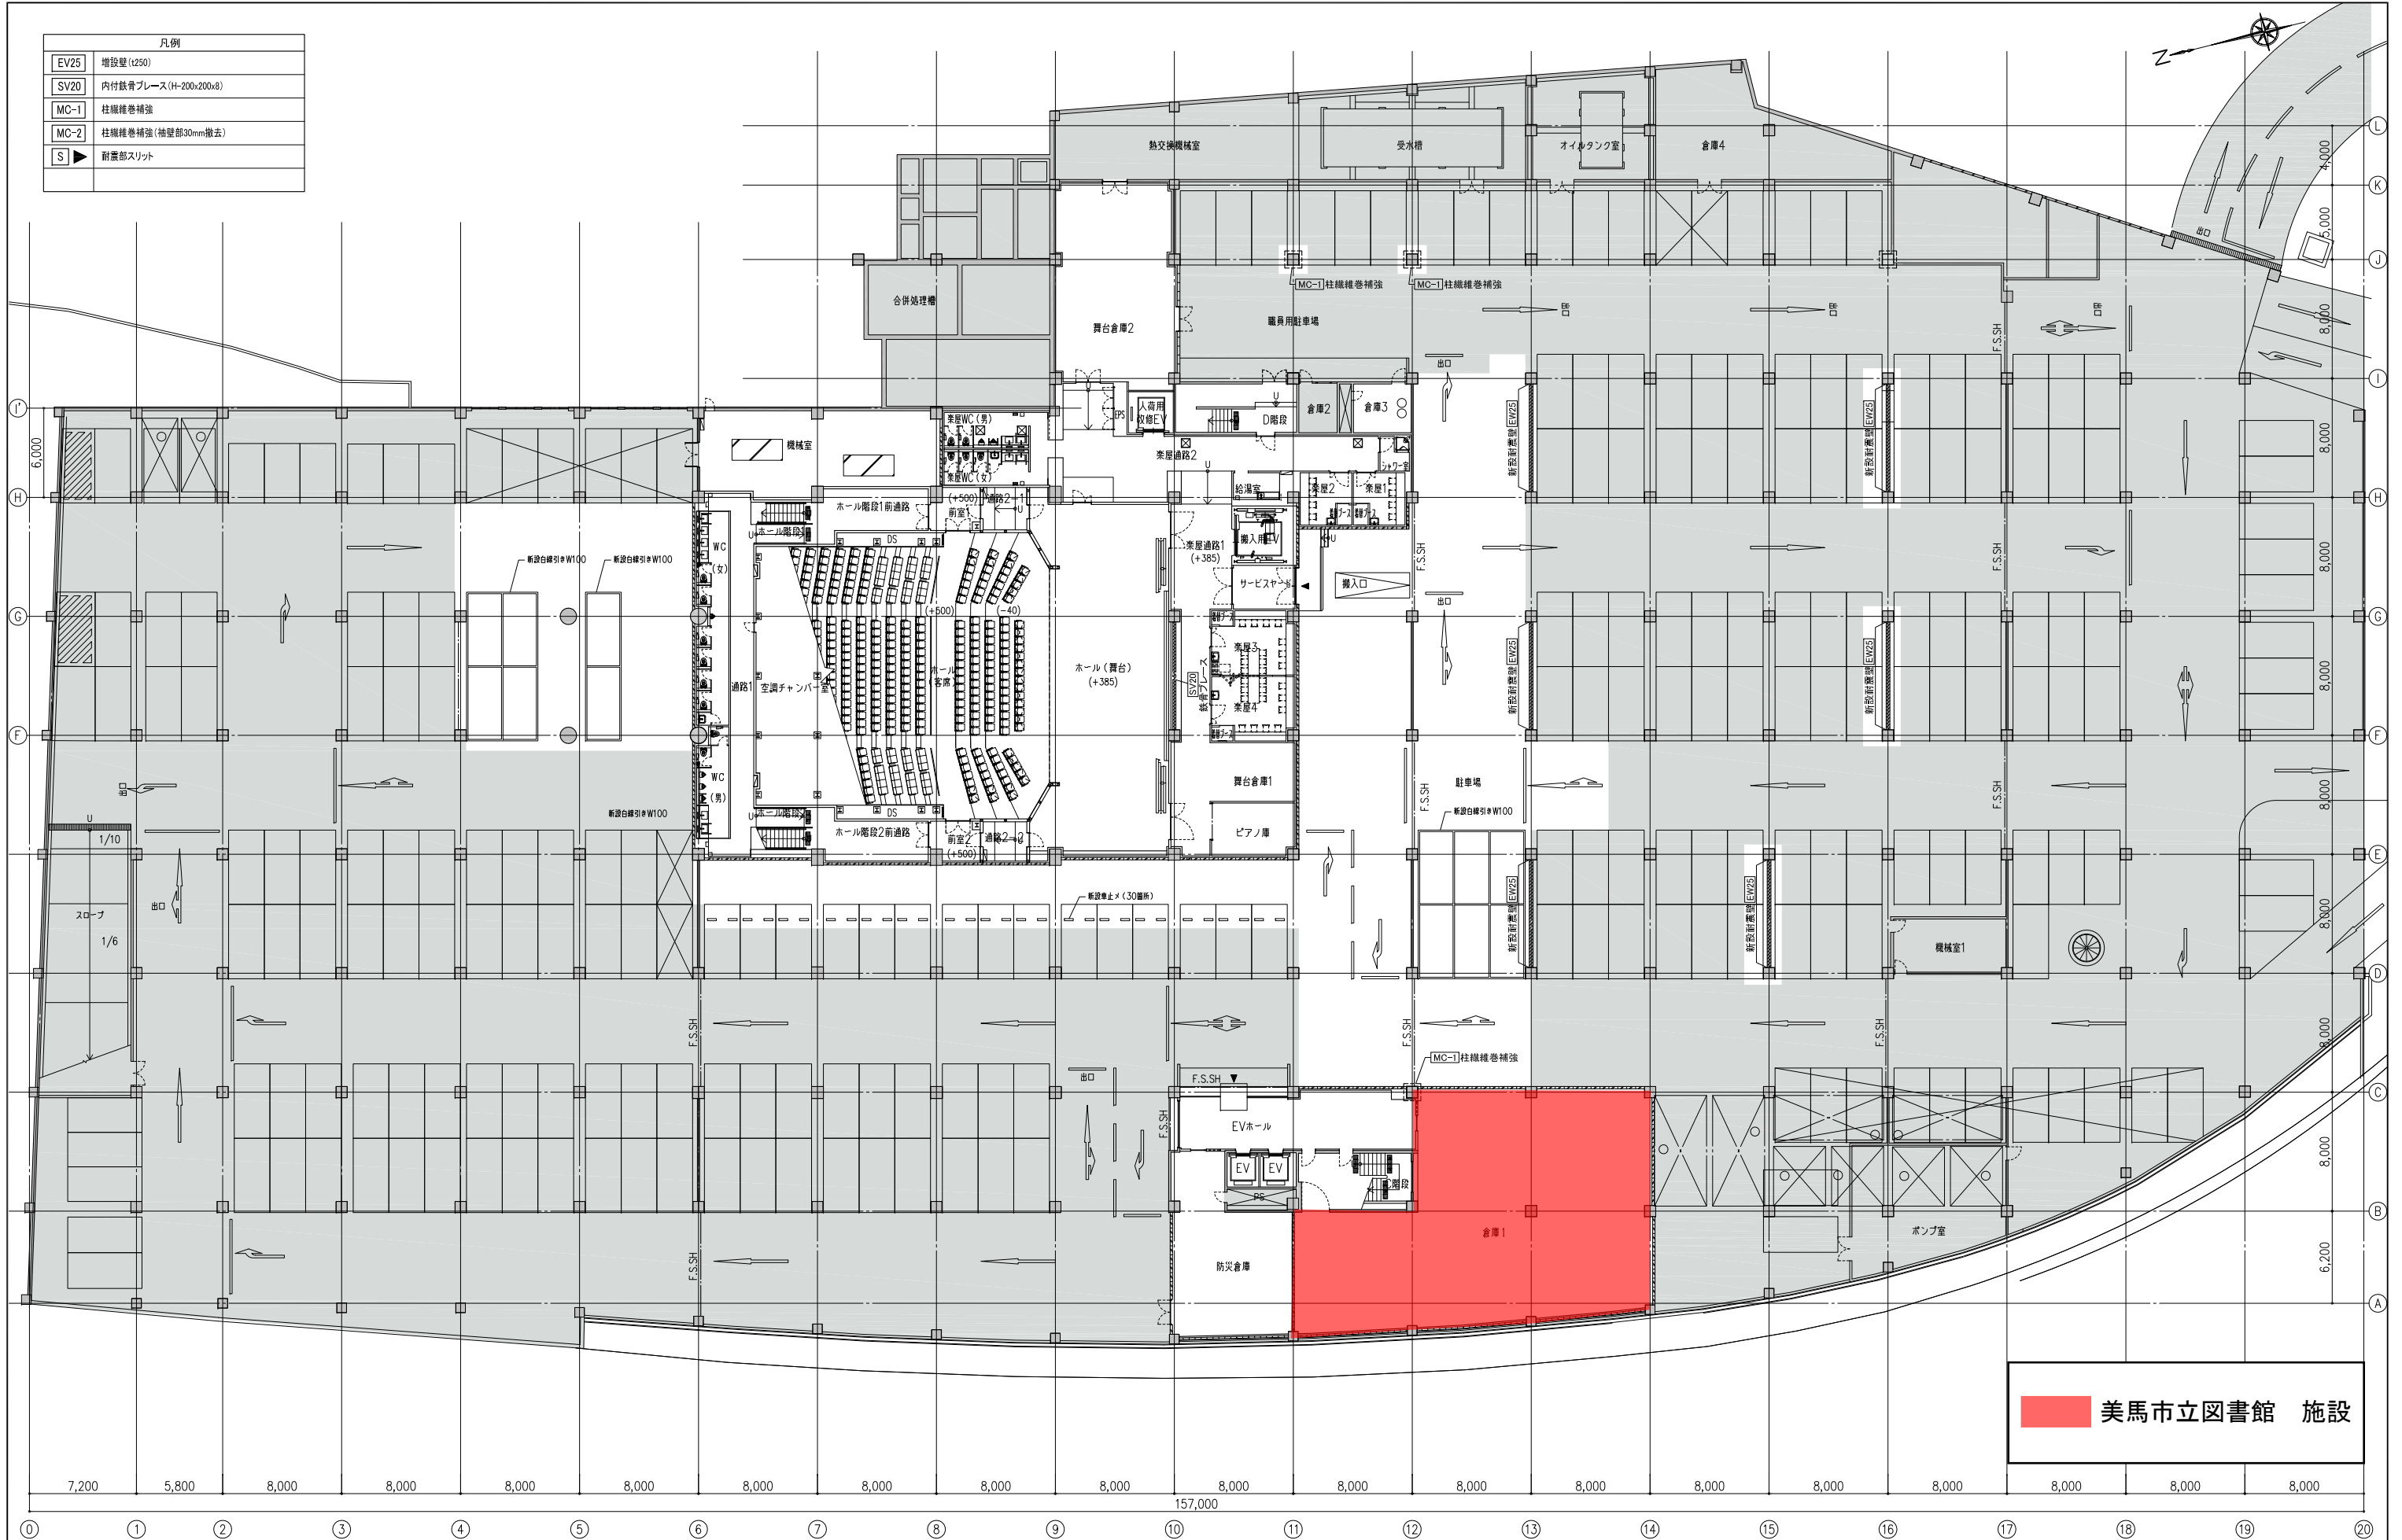

**美馬市立図書館 施設**

凡例	
EV25	増設壁 (t250)
SV20	内付鉄骨ブレース (H-200x200x8)
MC-1	柱継ぎ補強
MC-2	柱継ぎ補強 (補強部30mm撤去)
S	耐震部スリット

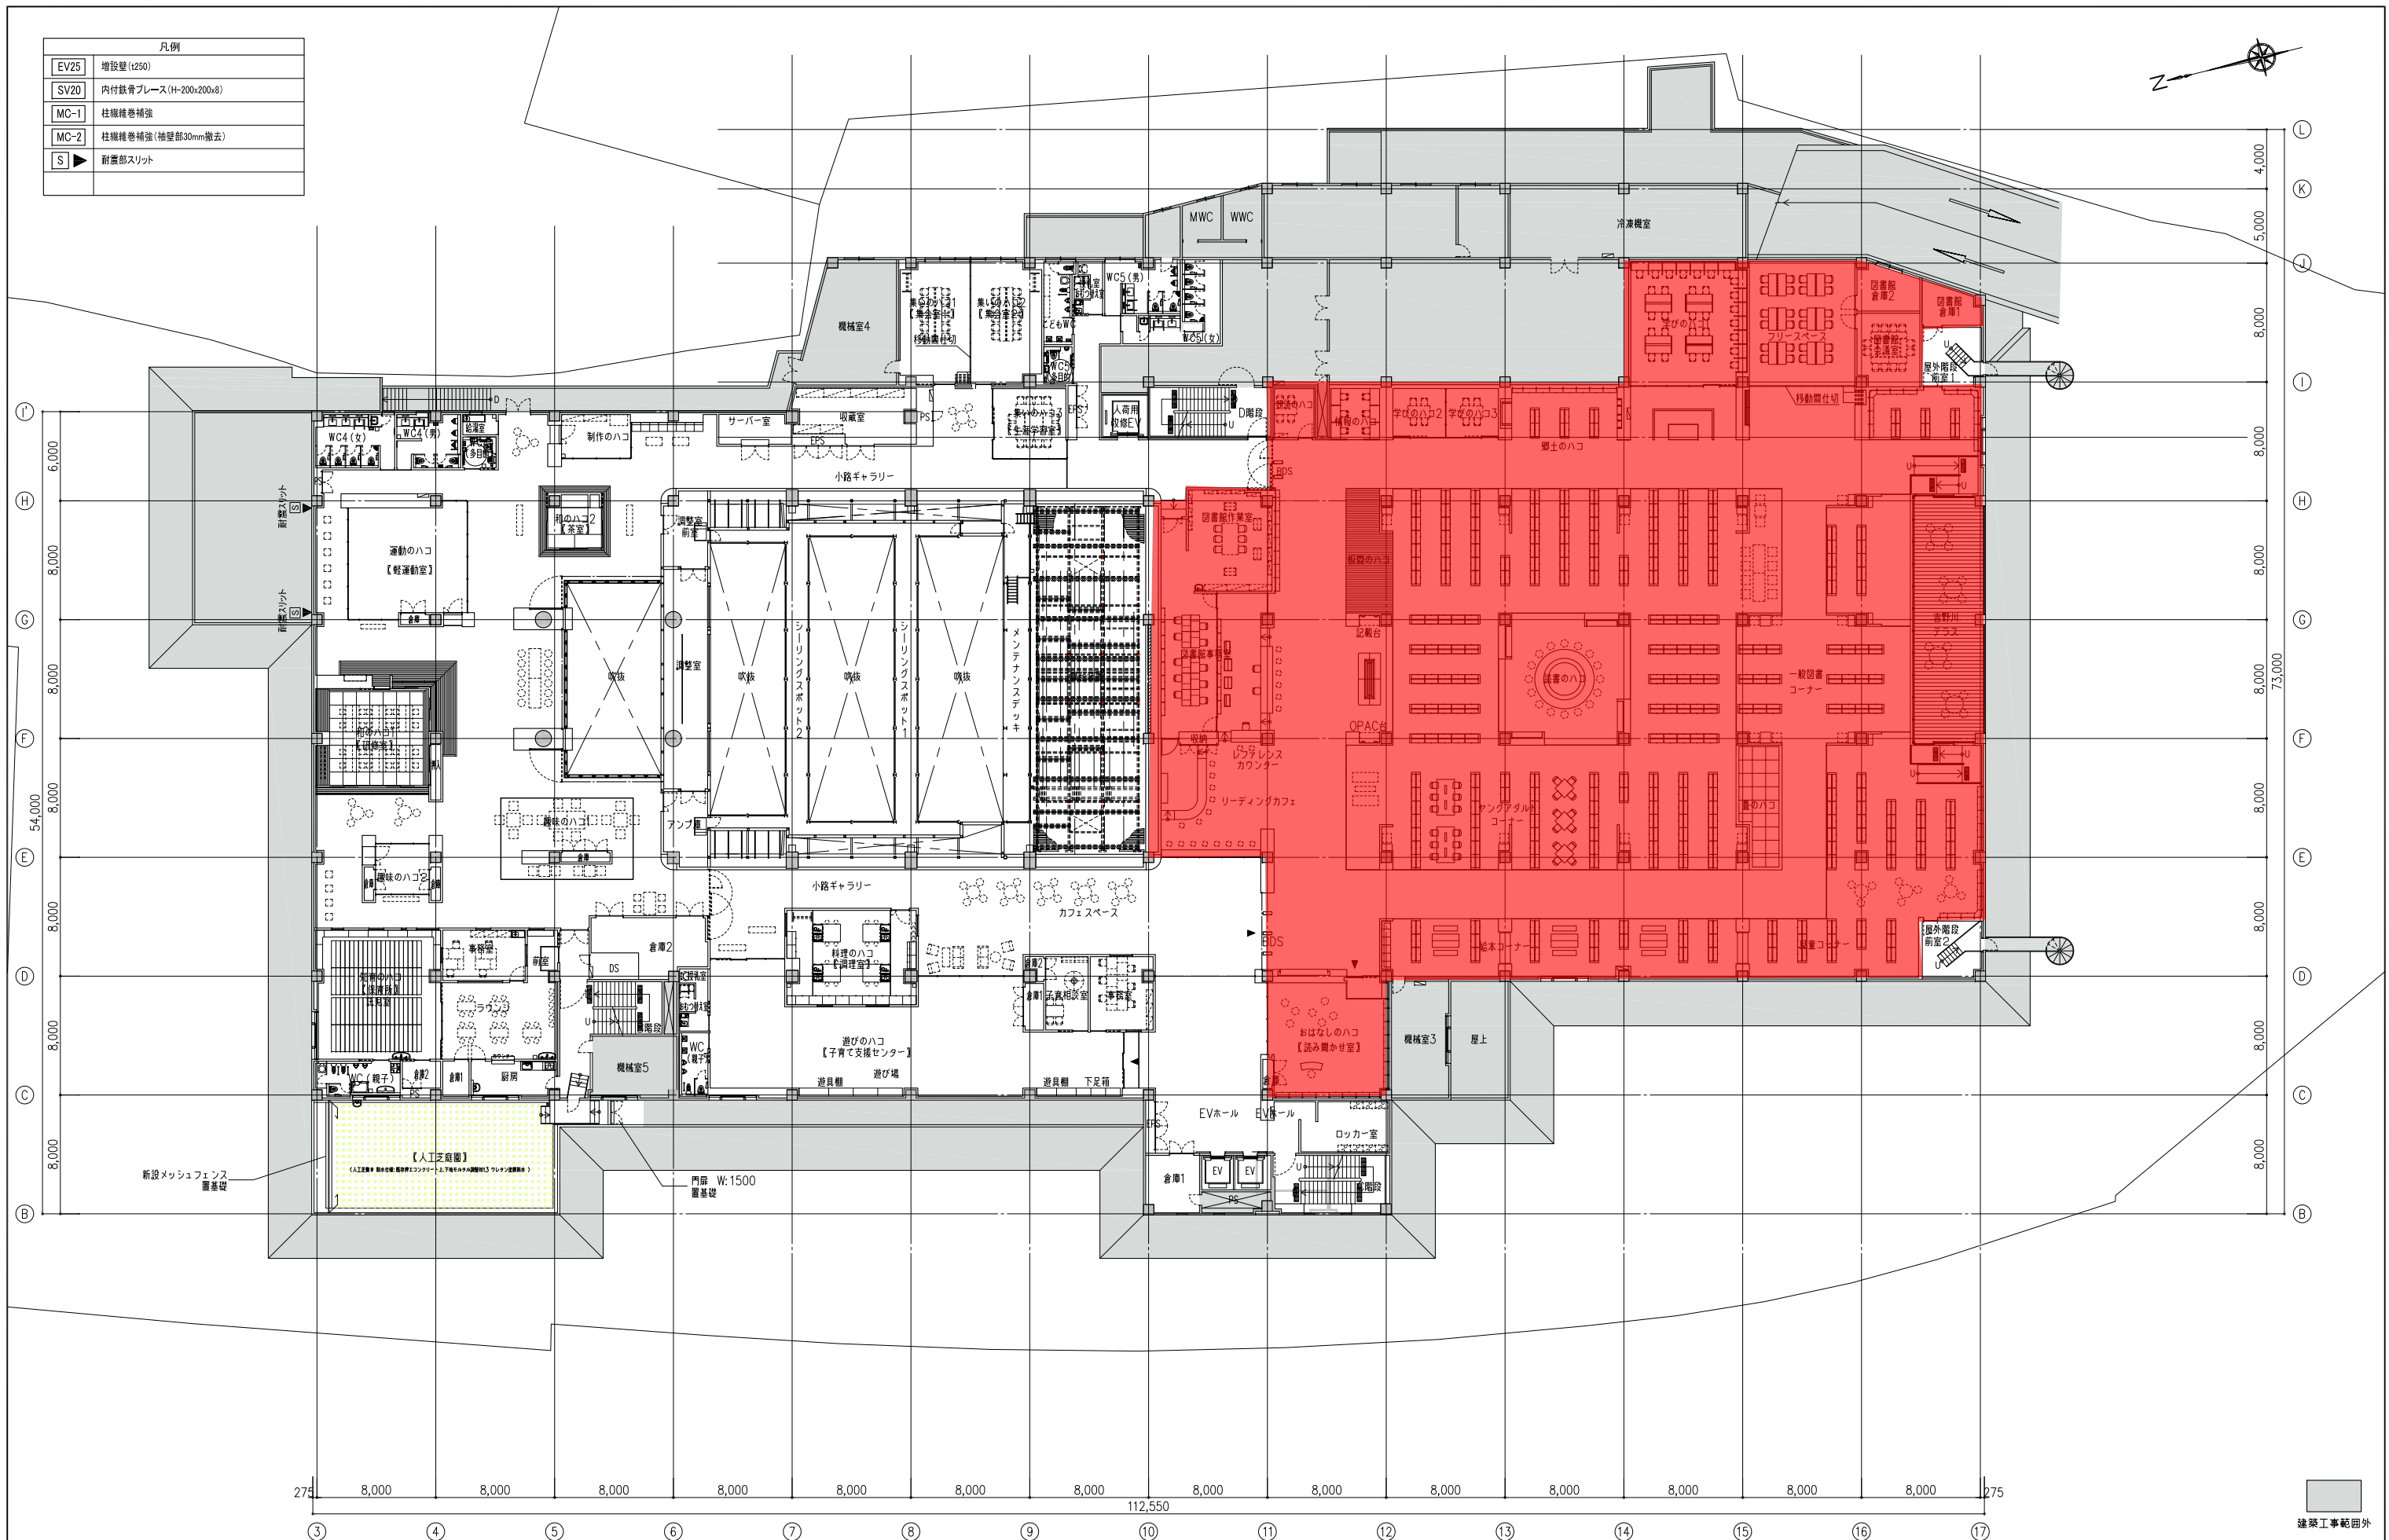

建築工事範囲外



株式会社 アル・アイ・イー

事務所登録  
大阪府知事登録(ヌ)第4544号  
建築士登録  
1級建築士245393号 大平 幸喜

図面	改修 2階平面図
縮尺	A1:1/200 A3:1/400
作名	高島市地域交流センター整備工事【建築意匠】

図面番号  
A - 055  
コード  
-

頁  
1