



現況平面図 S=1:500

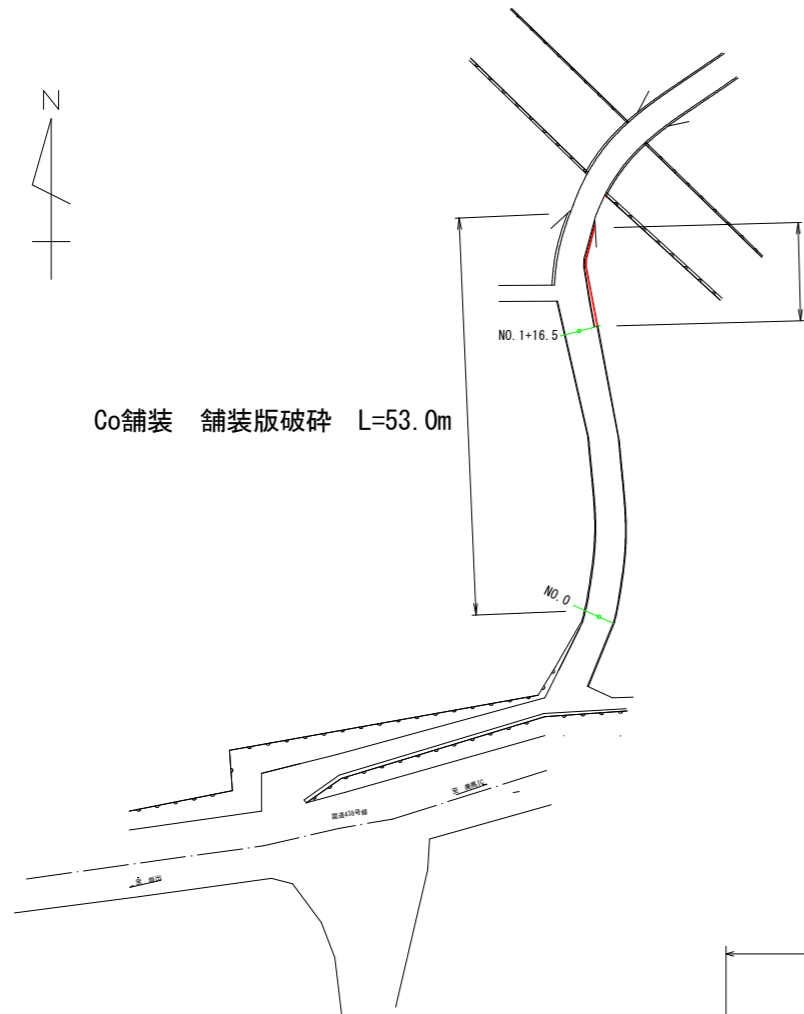


横断図 S=1:50

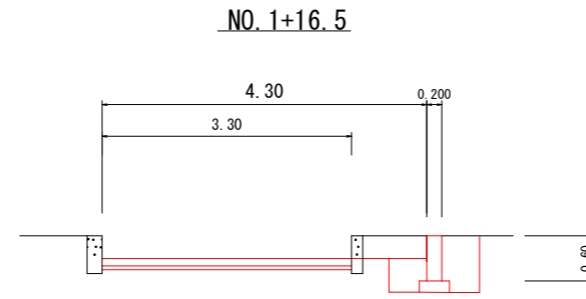


種別	細別	断面数量
掘削	片切	-
	オープン	0.3
床掘	(A)	0.7
埋戻	W<1.0	0.6
CO 取り壊し		
	無筋構造物	0.10

擁壁展開図 HS=1/100, VS=1/250

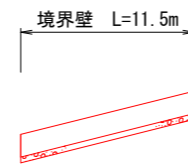


構造図 1/20

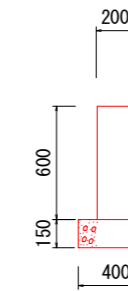

境界壁


名称	数量
コンクリート	0.12 m ³
型枠	1.20 m ²
基礎碎石	0.40 m ²

舗装展開図 S=1/250

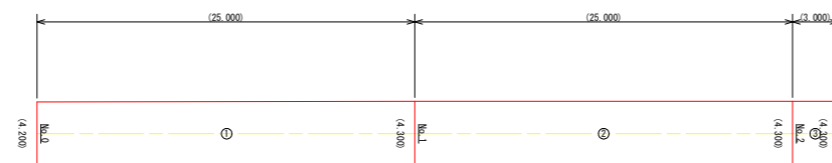


測点名	距離	全幅員	平均幅員	面積
No.0		4,200		
No.1	25,000	4,300	4,250	106,250
No.2	25,000	4,300	4,300	107,500
No.2+3	3,000	4,300	4,300	12,900
合計	53,000			226,650

舗装構成 1/10

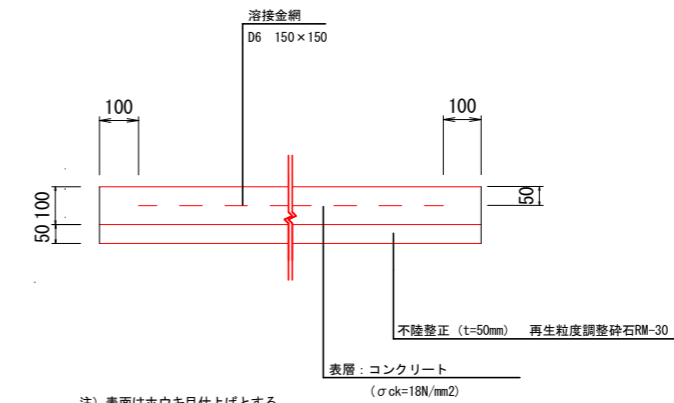

既設舗装版破碎 S=1/250

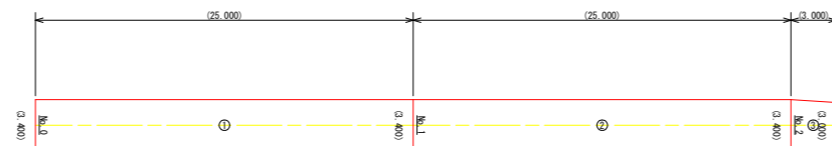

測点名	距離	全幅員	平均幅員	面積
No.0		3,400		
No.1	25,000	3,400	3,400	85,000
No.2	25,000	3,400	3,400	85,000
No.2+3,0	3,000	3,000	3,200	9,600
合計	53,000			179,600

所属年度	令和6年度	工事番号	
工事種別	令和6年度市単独起債事業市道美馬241号線道路改良工事		
路線名等	市道美馬241号線		
施工箇所	美馬市美馬町字横尾		
図名	平面図・展開図・構造図・横断図	縮尺	
	設計	製図	図示
		図番	1
		枚数	1
設計	美馬市建設部建設課		