


展開図

1/200

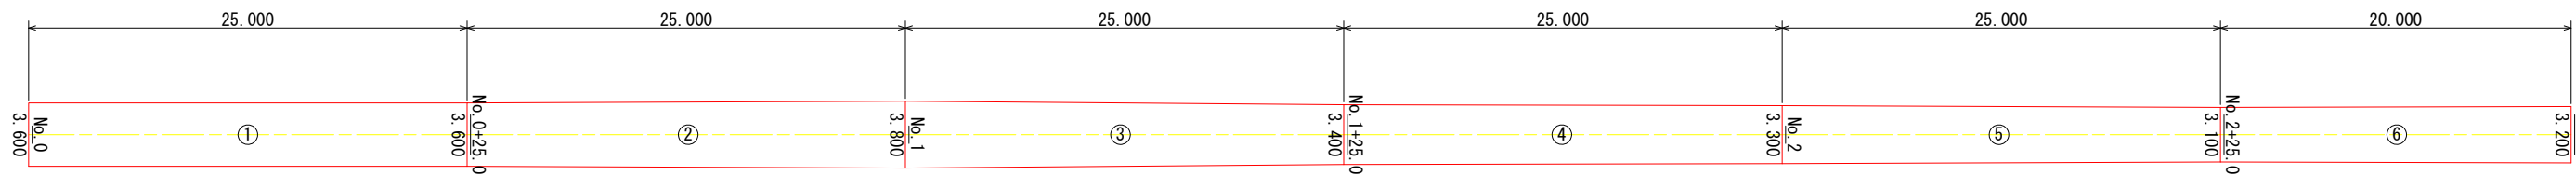

舗装面積計算書

測点名	距離	全幅員	平均幅員	面積
No. 0		3.600		
No. 0+25.0	25.000	3.600	3.6000	90.000
No. 1	25.000	3.800	3.7000	92.500
No. 1+25.0	25.000	3.400	3.6000	90.000
No. 2	25.000	3.300	3.3500	83.750
No. 2+25.0	25.000	3.100	3.2000	80.000
No. 2+45.0	20.000	3.200	3.1500	63.000
合計	145.000			499.250

数量総括表

構造物撤去工


舗装版切断工 As舗装 3.6+3.2	7.0 m
舗装版破碎 As舗装	499.0 m ²
殻運搬 499.25 × 0.04	20.0 m ³
殻処分 499.25 × 0.04	20.0 m ³

舗装工

表層(再生密粒度アスコン t=4cm)	499.0 m ²
不陸整正(補足材:有) RM-30	499.0 m ²

詳細図

1/25

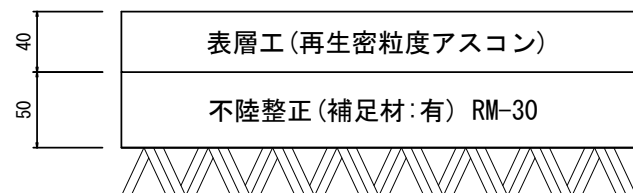

図面番号	第 1 号	図面総数	1 葉
図名	展開図	縮尺	図示
名称	令和6年度市単独起債事業市道穴吹69号線As舗装工事		
施行箇所	美馬市穴吹町三島字小島		
工事種別	As舗装工事		
所属年度	令和6年度	工事番号	
市長	設計	製図	美馬市建設課