


展開図

1/200

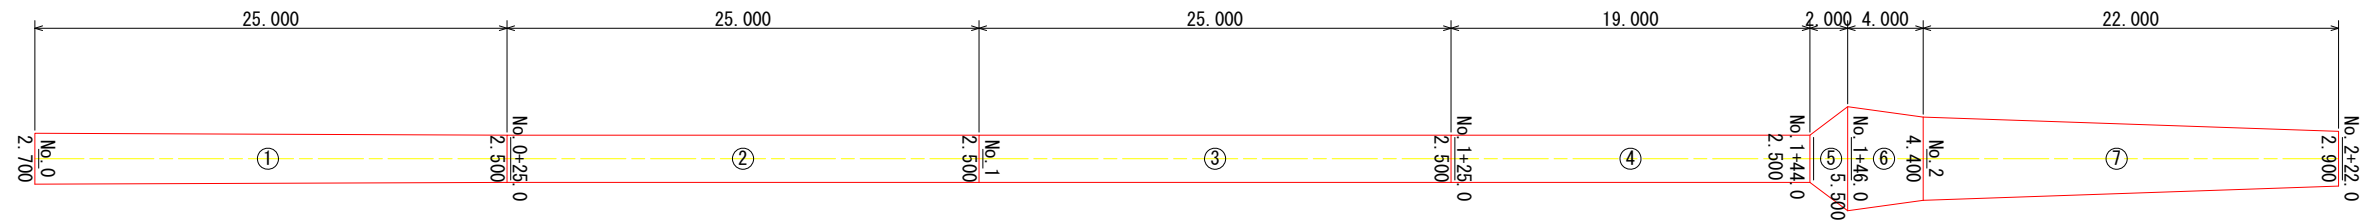

舗装面積計算書

測点名	距離	全幅員	平均幅員	面積
No. 0		2.700		
No. 0+25.0	25.000	2.500	2.6000	65.000
No. 1	25.000	2.500	2.5000	62.500
No. 1+25.0	25.000	2.500	2.5000	62.500
No. 1+44.0	19.000	2.500	2.5000	47.500
No. 1+46.0	2.000	5.500	4.0000	8.000
No. 2	4.000	4.400	4.9500	19.800
No. 2+22.0	22.000	2.900	3.6500	80.300
合計	122.000			345.600

数量総括表

構造物撤去工


舗装版切断工 As舗装 2.7+4.0+4.0	11.0 m
舗装版破碎 As舗装	346.0 m ²
殻運搬	345.60 × 0.04 = 14.0 m ³
殻処分	345.60 × 0.04 = 14.0 m ³

舗装工

表層 (再生密粒度アスコン t=4cm)	346.0 m ²
不陸整正 (補足材:有) RM-30	346.0 m ²

詳細図

1/25

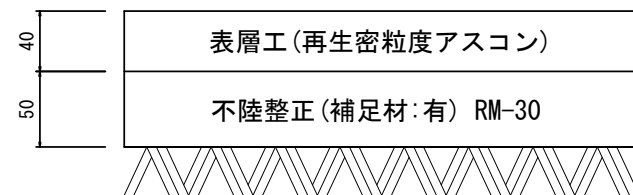

図面番号	第 1 号	図面総数	1 葉
図名	展開図	縮尺	図示
名称	令和6年度市単独起債事業市道穴吹96号線As舗装工事		
施行箇所	美馬市穴吹町三島字小島		
工事種別	As舗装工事		
所属年度	令和6年度	工事番号	
市長	設計	製図	美馬市建設課