


構造図

重力式擁壁

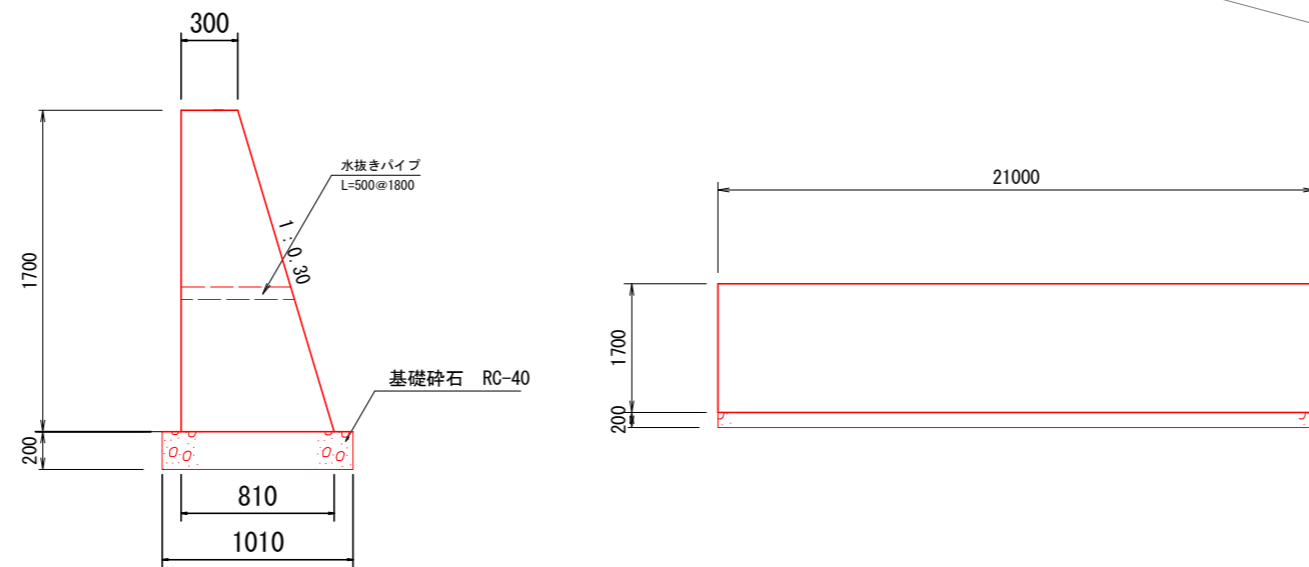


重力式擁壁

施工延長 L=21.0m

数量表

名称	算式	単位	数量
床掘	2.41*21.0	m ³	50.61
埋戻し	1.46*21.0	m ³	30.66
残土処理	50.61-30.66	m ³	19.95
基面整正	1.01*21.0	m ²	21.21
基礎碎石 RC-40	0.20*1.01*21.0	m ³	4.24
型枠	(1.70*1.044+1.70)*21.0	m ²	72.97
コンクリート	(0.30+0.81)/2*1.70*21.0	m ³	19.81
目地材	(0.30+0.81)/2*1.70*3.0	m ²	2.83
水抜きパイプ	0.50*10.0	m	5.0

断面図

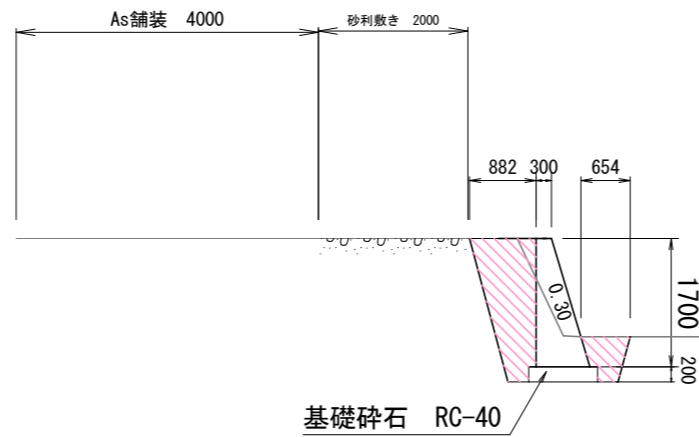

1.0m辺り

名称	規格	数量
床掘	土砂	2.41
埋戻し	軟岩	-
	流用土	1.46

図面番号	第 1 号	図面総数	1 葉
図名	展開図		縮尺 図示
名称	令和6年度市単独起債事業市道美馬437号線道路改良工事		
施工箇所	美馬市美馬町字東宗重		
工事種別	道路改良工事		
所属年度	令和 6 年度	工事番号	
所長	設計	製図	美馬市建設部建設課